


ZAGOSPODAROWANIE TERENU
SKALA 1:500

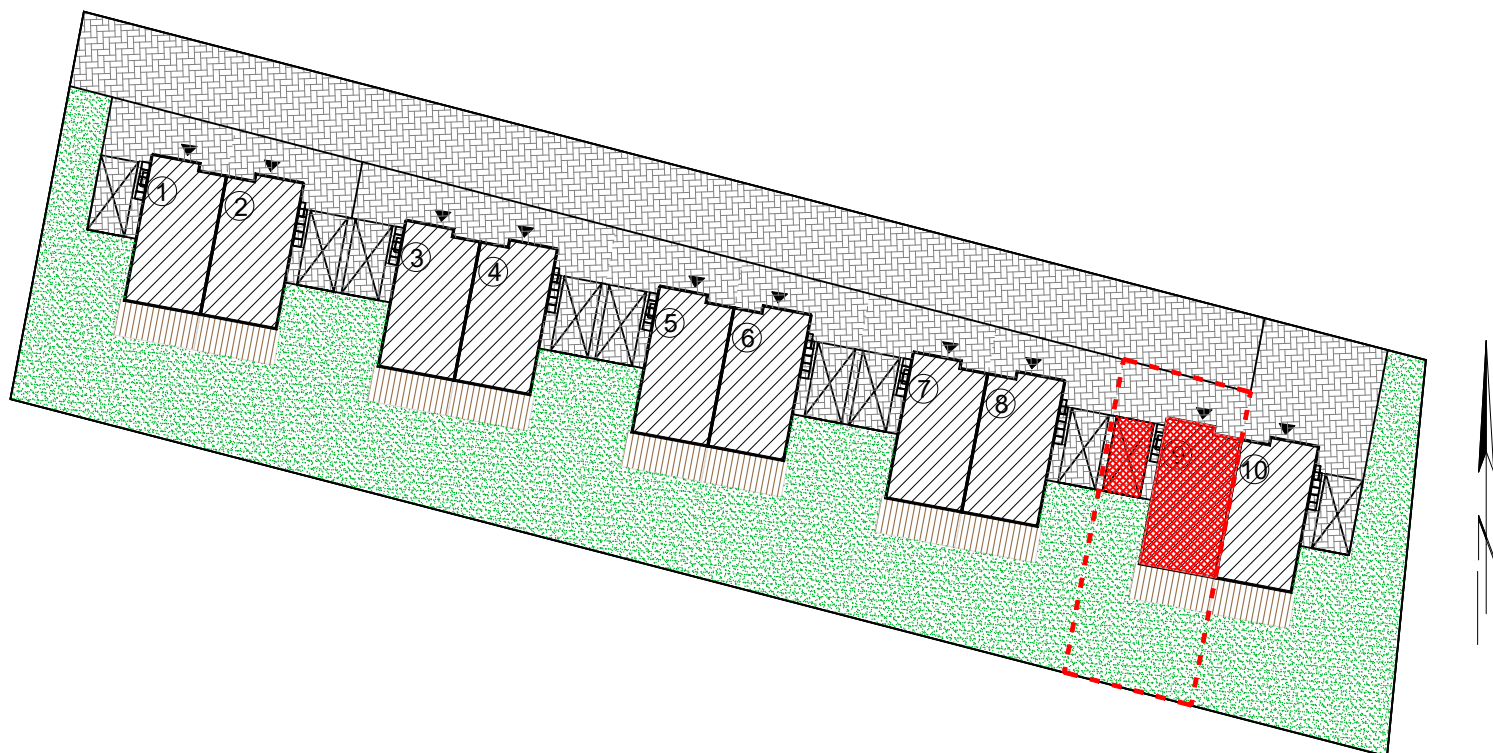

LOKAL 9

POWIERZCHNIA UŻYTKOWA
LOKALU
74,10 m2


POWIERZCHNIA UŻYTKOWA
PARTERU
38,35 m2

POWIERZCHNIA UŻYTKOWA
1 PIĘTRA
35,75 m2

POWIERZCHNIA DZIAŁKI
182 m2


PRZYNALEŻNE MIEJSCA PARKINGOWE
1 MIEJSCE PARKINGOWE

RZUT LOKALU - PARTER
SKALA 1:100

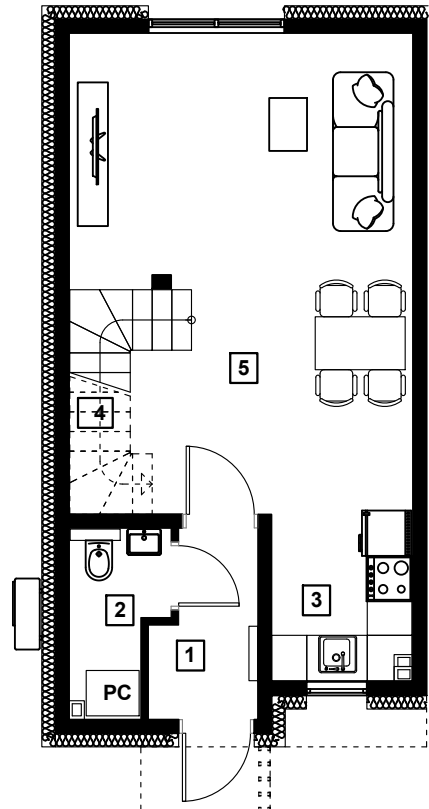


PARTER		
Lp	nazwa pom.	Powierzchnia m²
1.	Wiatrołap	3,04
2.	Wc	2,77
3.	Kuchnia	4,56
4.	Komunikacja	3,46
5.	Salon	24,52
		38,35 m²

RZUT LOKALU - 1 PIĘTRO
SKALA 1:100

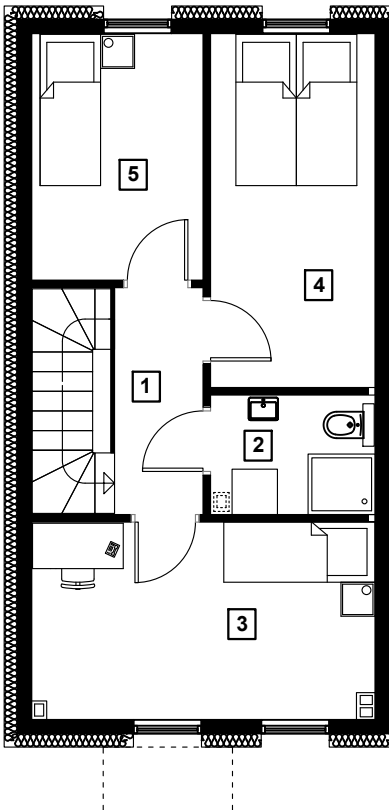

1 PIĘTRO		
Lp	nazwa pom.	Powierzchnia m²
1.	Komunikacja	3,39
2.	Wc	3,35
3.	Pokój	11,71
4.	Pokój	10,05
5.	Pokój	7,25
		35,75 m²

RZUT MIEJSCA PARKINGOWEGO
SKALA 1:100

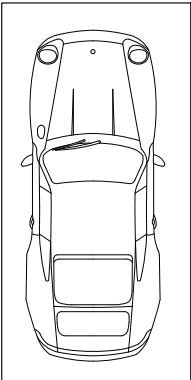

MIEJSCE PARKINGOWE MP1		
1.	Miejsce parkingowe	12,50
		12,50 m²